


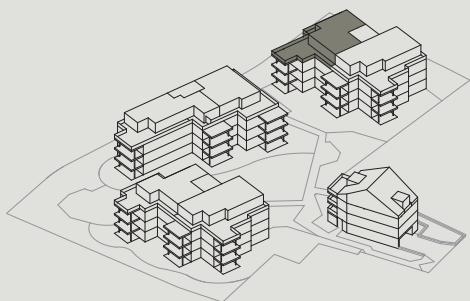

## WHG 22 A 11


3.5 Zimmer | Attika


|                        |                      |
|------------------------|----------------------|
| Wohnfläche Netto (HNF) | 113.5 m <sup>2</sup> |
| Terrasse               | 97.2 m <sup>2</sup>  |
| Keller                 | 10.6 m <sup>2</sup>  |



MST. 1:150

Grundrissänderungen vorbehalten. Flächenmasse sind Zirkummasse. Möblierung ist im Verkaufspreis nicht mit inbegriffen.

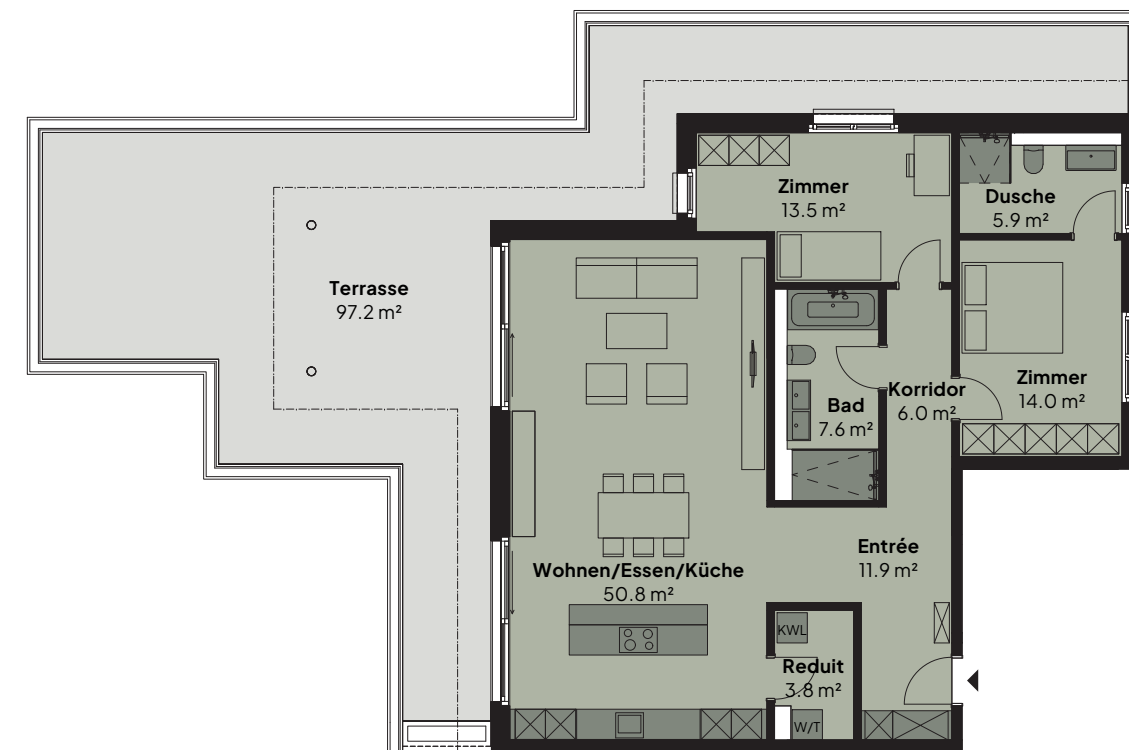

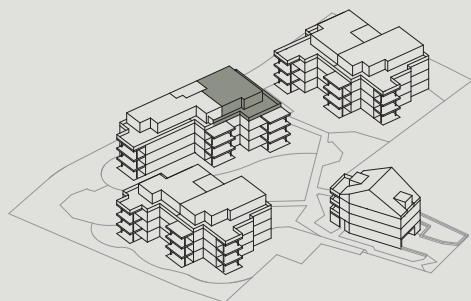

## WHG 22 B 10

3.5 Zimmer | Attika


|                        |                      |
|------------------------|----------------------|
| Wohnfläche Netto (HNF) | 108.6 m <sup>2</sup> |
| Terrasse               | 82.5 m <sup>2</sup>  |
| Keller                 | 9.8 m <sup>2</sup>   |


0 1 2 3 4 5



MST. 1:150

Grundrissänderungen vorbehalten. Flächenmasse sind Zirkummasse. Möblierung ist im Verkaufspreis nicht mit inbegriffen.

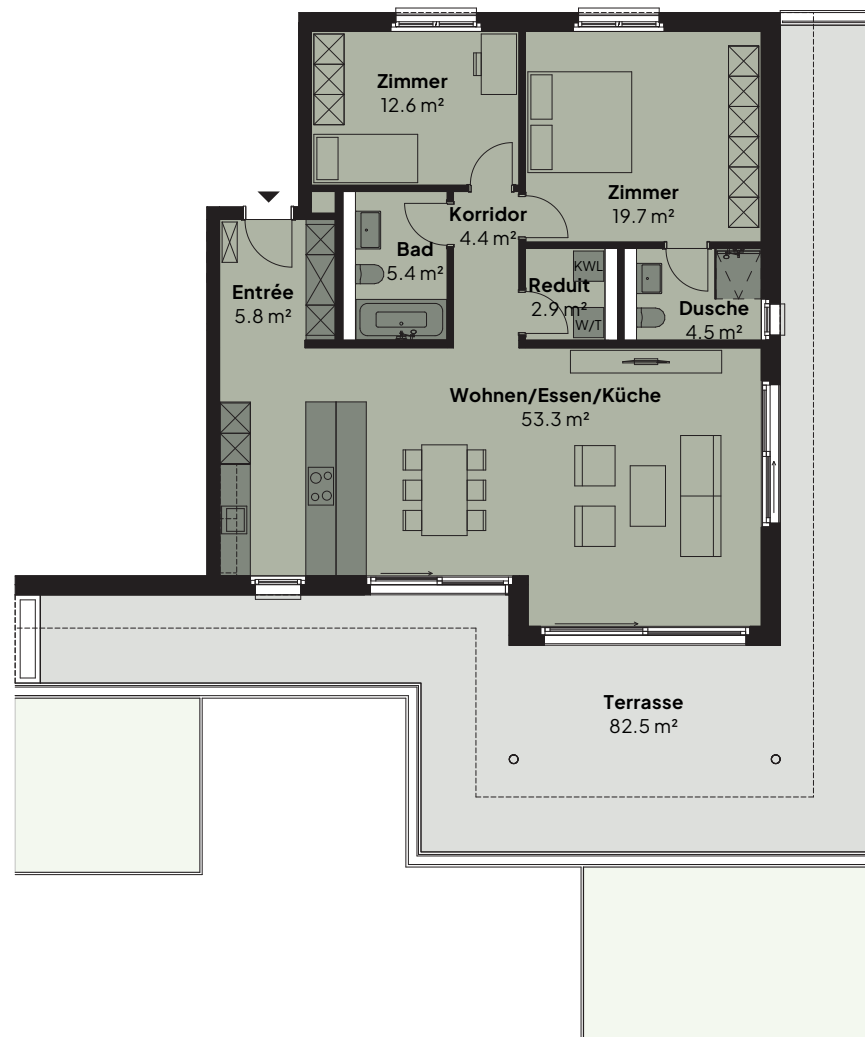


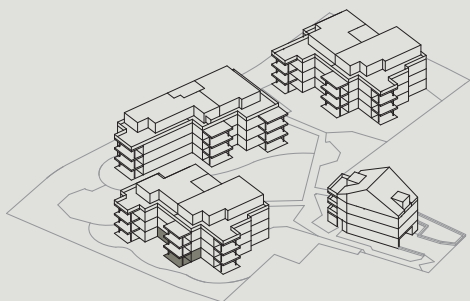

## WHG 22 C 2

3.5 Zimmer | EG


|                        |                      |
|------------------------|----------------------|
| Wohnfläche Netto (HNF) | 110.4 m <sup>2</sup> |
| Sitzplatz              | 20.7 m <sup>2</sup>  |
| Gartenanteil           | 32.2 m <sup>2</sup>  |
| Keller                 | 10.8 m <sup>2</sup>  |

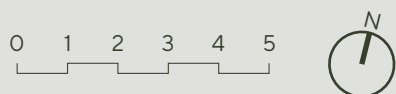

MST. 1:150

Grundrissänderungen vorbehalten. Flächenmasse sind Zirkummasse. Möblierung ist im Verkaufspreis nicht mit inbegriffen.





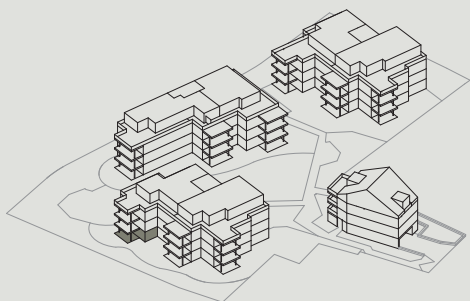

## WHG 22 C 3

4.5 Zimmer | EG

|                        |                      |
|------------------------|----------------------|
| Wohnfläche Netto (HNF) | 126.4 m <sup>2</sup> |
| Sitzplatz              | 17.5 m <sup>2</sup>  |
| Gartenanteil           | 33.1 m <sup>2</sup>  |
| Keller                 | 12.2 m <sup>2</sup>  |

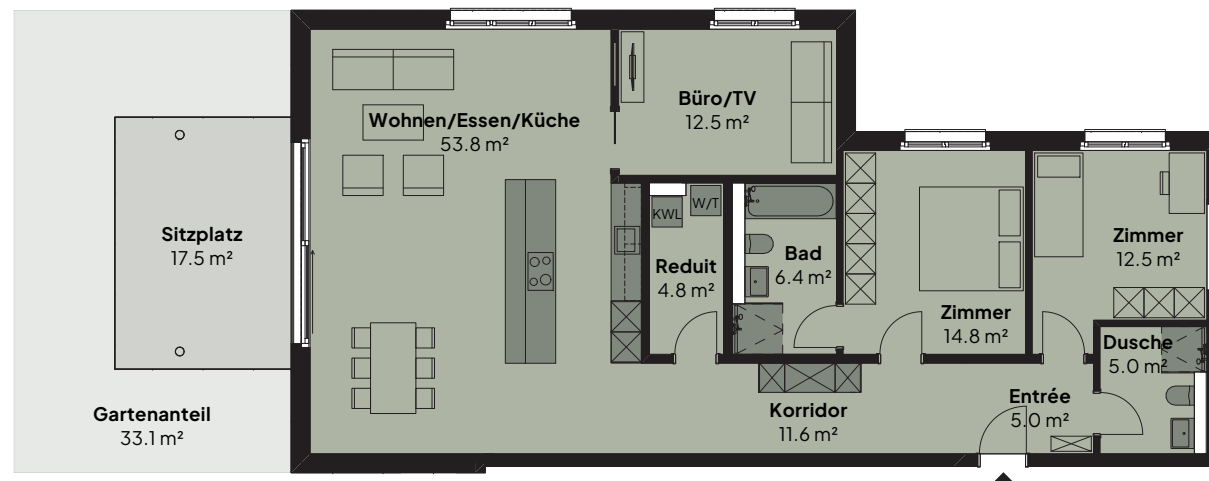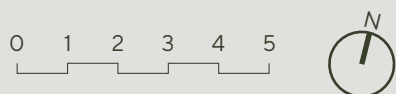

MST. 1:150


Grundrissänderungen vorbehalten. Flächenmasse sind Zirkummasse. Möblierung ist im Verkaufspreis nicht mit inbegriffen.

Persönliche Beratung / Verkauf:

Primus Property AG  
5000 Aarau  
info@pripo.ch / 062 503 71 81

Bauherrschaft:

Konsortium 4 MFH Dorfstrasse Dulliken  
c/o Wehle Architektur AG  
Marchweg 6, CH-5035 Unterentfelden

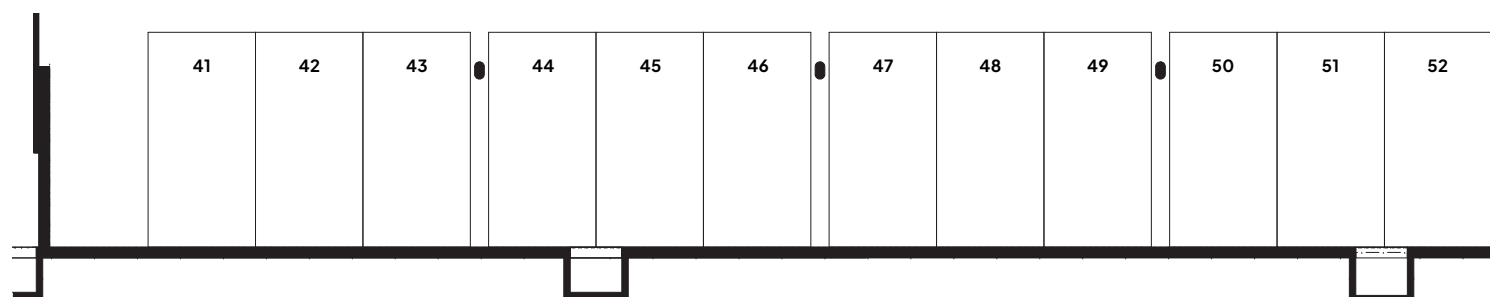


## HAUS A

Keller | UG

|        |    |
|--------|----|
| Keller | 11 |
| Dispo  | 2  |




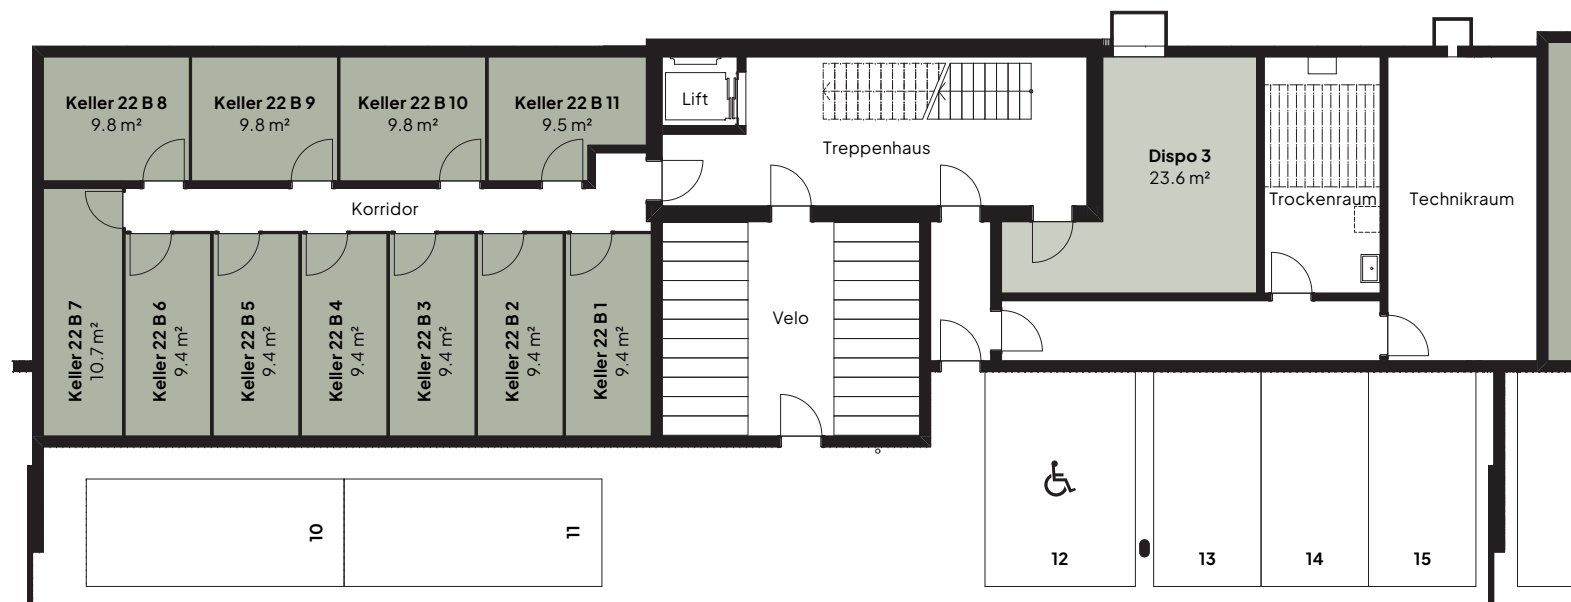

## HAUS B

### Keller | UG

|        |    |
|--------|----|
| Keller | 11 |
| Dispo  | 1  |

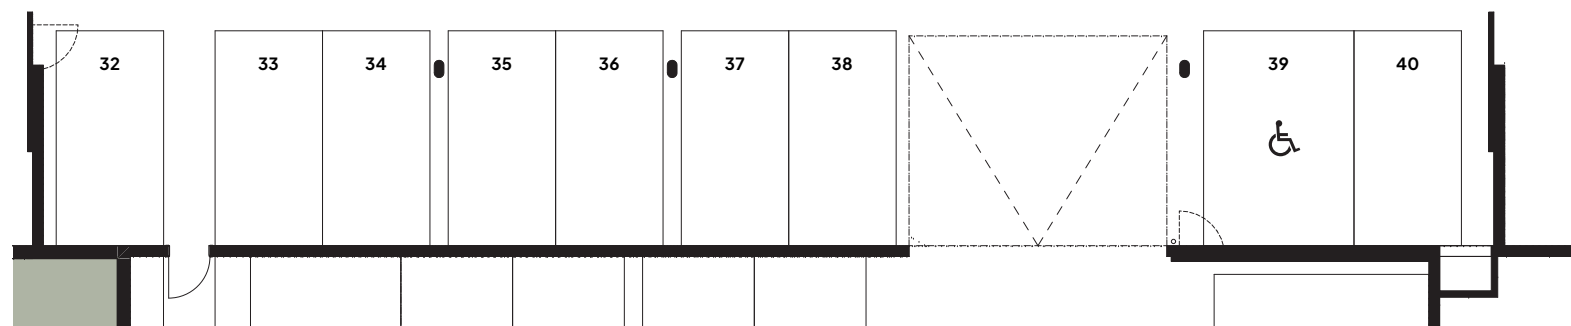

## HAUS C

Keller | UG

|        |    |
|--------|----|
| Keller | 11 |
| Dispo  | 2  |



